



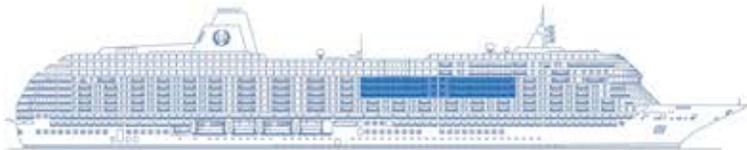

Royal Cup

3间卧室/3间半浴室

4,330-4,341 平方英尺 (402.3 平米-403.3 平米, 包括阳台)

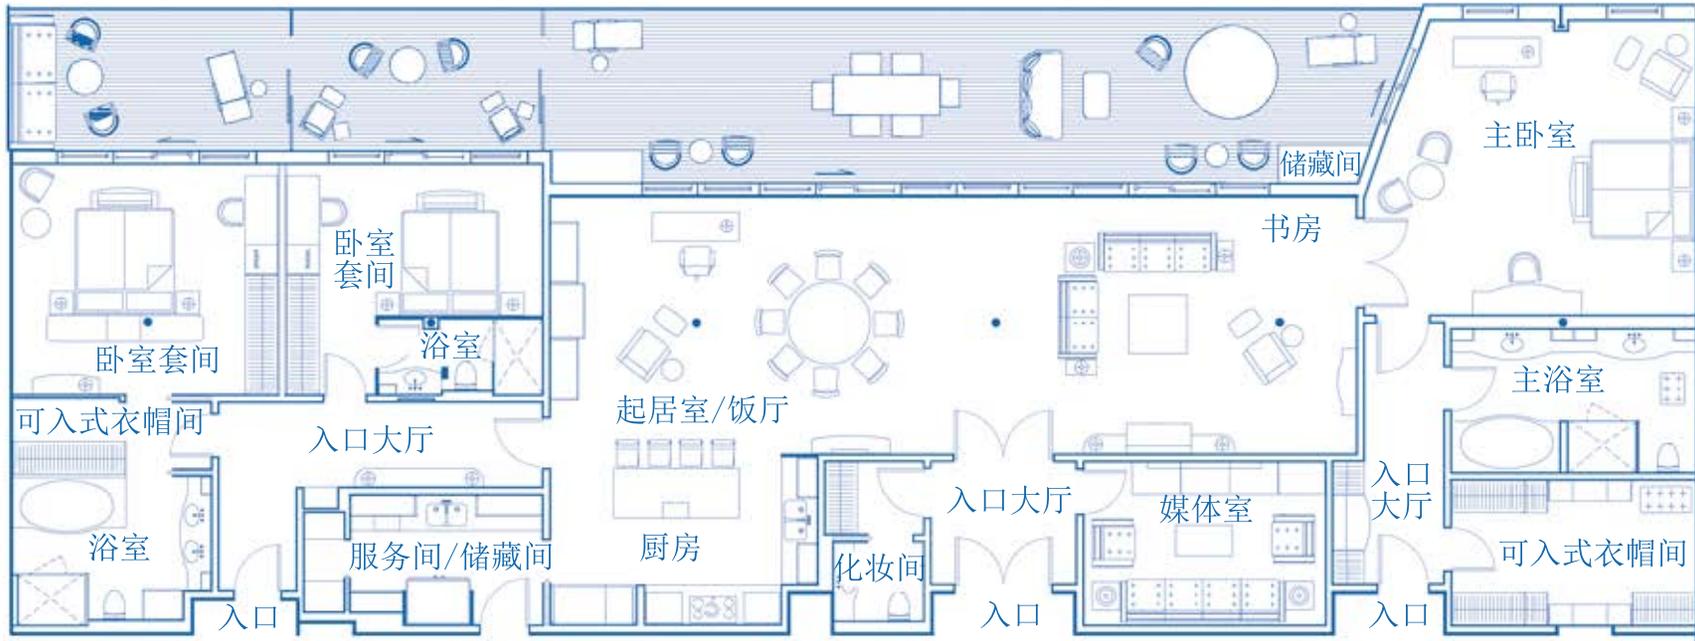

■ 套房位置

- 在没有Luxury Estates, Ltd.的书面同意之前, 此户型图完全保密, 而且不得与第三方分享。
- 这些前期草图随时会被更改, 并不能代表最终的设计、尺寸、布局或缩放比例。
- Luxury Estates, Ltd. 有权酌情进行修改。
- 根据住宅所处的位置既位于游轮左舷还是右舷, 从现在到游轮正式完工, 结构柱的位置可能会有变化。
- 请在游轮正式完工之前参考最终版本的户型图, 以锁定您住所的结构柱位置。